

ΕΦΗΜΕΡΙΣ ΤΗΣ ΚΥΒΕΡΝΗΣΕΩΣ

ΤΗΣ ΕΛΛΗΝΙΚΗΣ ΔΗΜΟΚΡΑΤΙΑΣ

ΤΕΥΧΟΣ ΤΕΤΑΡΤΟ **Αρ. Φύλλου 384**

28 Ιουνίου 2000

ΠΕΡΙΕΧΟΜΕΝΑ

ΑΠΟΦΑΣΕΙΣ

ΑΠΟΦΑΣΕΙΣ

Αριθ. 1047728/4594/0010 (1)

Αναγκαστική απαλλοτρίωση ακινήτων για την κατασκευή της Εγνατίας οδού, τμήμα παραλλαγή Γκρίκας χ.θ. 15+627 έως χ.θ. 18+089 στο Νομό Θεσπρωτίας.

ΟΙ ΥΠΟΥΡΓΟΙ ΟΙΚΟΝΟΜΙΚΩΝ - ΠΕΡΙΒΑΛΛΟΝΤΟΣ, ΧΩΡΟΤΑΞΙΑΣ ΚΑΙ ΔΗΜΟΣΙΩΝ ΕΡΓΩΝ

Έχοντας υπόψη :

1. Τις διατάξεις του Ν.Δ/τος 797/1971 "περί αναγκαστικών απαλλοτριώσεων" σε συνδυασμό με τις διατάξεις του Β.Δ/τος 139/1971 "περί της αρμοδιότητος των νομαρχών προς κήρυξιν αναγκαστικών τίνων απαλλοτριώσεων", όπως ισχύουν.

2. Τις διατάξεις του άρθρου 23 του από 25 Νοεμβρίου 1929 διατάγματος "περί κωδικοποιήσεως των περί κατασκευής και συντηρήσεως οδών κειμένων διατάξεων".

3. Τις διατάξεις του άρθρου 1 του Ν.653/1977 "περί υποχρεώσεως των παροδίων ιδιοκτητών δια την διάνοιξη Εθνικών οδών κ.λ.π.", όπως συμπληρώθηκαν με τις παρ. 9 και 10 του άρθρου 62 του Ν. 947/1979 και την παρ. 4 του άρθρου 9 του Ν.960/1979, για την εκτέλεση των οποίων εκδόθηκε το Π. Δ. 929/1979 καθώς και τις διατάξεις της παρ. 14 του άρθρου 4 του κεφ.Β΄ του Ν. 2052/1992.

4. Τις διατάξεις του άρθρου 34 του Ν. 2040/1992.

5. Το υπ. αριθ. Α.Π. 109078/11.11.1999 έγγραφο σχετικά με τη Μ.Π.Ε.

6. Την Α.Π.66967/19.11.1993 απόφαση έγκρισης περιβαλλοντικών όρων.

7. Την Δ 12/δ/Ο/30718/7.2.2000 απόφαση του Υπουργού Περιβάλλοντος, Χωροταξίας και Δημοσίων Έργων "περί εφαρμογής άρθρου 1 του Ν.653/1977 "περί υποχρεώσεως των παροδίων ιδιοκτητών για την διάνοιξιν εθνικών οδών".

8. Την 1039386/441/Α0006/21.4.2000 (ΦΕΚ 571/21.4.2000 τ.Β΄) κοινή απόφαση του Πρωθυπουργού και του Υπουργού Οικονομικών, σχετικά με ανάθεση αρμοδιοτήτων στους Υφυπουργούς Οικονομικών, αποφασίζουμε:

Κηρύσσουμε την αναγκαστική απαλλοτρίωση, για λόγους δημόσιας ωφέλειας και ειδικότερα για την κατασκευή της Εγνατίας οδού, τμήμα παραλλαγή Γκρίκας χ.θ. 15+627 έως χ.θ. 18+089 έκτασης συνολικού εμβαδού 102.104,35 μ2 που βρίσκεται στο Νομό Θεσπρωτίας και εικονίζεται με κλίμακα 1:1000 στα από 10.6.1999 κτηματολογικά διαγράμματα (φύλλα 3) και στον αντίστοιχο κτηματολογικό πίνακα της ΕΓΝΑΤΙΑ ΟΔΟΣ Α.Ε. τα οποία έχει συντάξει ο Μηχ/κός Ι. Τέγος και έχει θεωρήσει ο Διευθυντής της Διεύθυνσης Δ12/Τμήμα δ’ του Υπουργείου Περιβάλλοντος, Χωροταξίας και Δημοσίων Έργων,. Κ. Δεσύπρης, στις 22.11.1999.

Στην έκταση που απαλλοτριώνεται προβάλλουν δικαιώματα κυριότητας οι:1) Τσιοβίλης Γρηγόριος, 2) Μούτσιος Αντώνιος, 3) Δήμας Θεόδωρος κ.λ.π.

Η απαλλοτρίωση κηρύσσεται υπέρ του Δημοσίου και με δαπάνη: α) του Δημοσίου που θα αντιμετωπισθεί με δαπάνες του προγράμματος Δημοσίων Επενδύσεων για έργα οδοποιίας αρμοδιότητας Γενικής Γραμματείας Δημοσίων Έργων (αριθμός έργου 9771511 ΣΑΕ 071/2) και β) των παροδίων ιδιοκτητών που ωφελούνται με τις προϋποθέσεις του νόμου, χαρακτηρίζεται δε ως κατεπείγουσα.

Η απόφαση αυτή να δημοσιευθεί στην Εφημερίδα της Κυβερνήσεως.

Αθήνα, 8 Ιουνίου 2000

ΟΙ ΥΠΟΥΡΓΟΙ

ΥΦΥΠ. ΟΙΚΟΝΟΜΙΚΩΝ
Γ. ΔΡΥΣ

ΠΕΡΙΒΑΛΛΟΝΤΟΣ, ΧΩΡΟΤΑΞΙΑΣ ΚΑΙ ΔΗΜΟΣΙΩΝ ΕΡΓΩΝ
ΚΩΝ. ΛΑΛΙΩΤΗΣ

Αριθ. Χ.13512 (2)

* Κατηγοριοποίηση και καθορισμός ορίων οικισμού Τράπεζα Παρ. Τραπέζης επαρχίας Αιγιαλείας Ν. Αχαΐας (Αναδημοσίευση).

Ο ΝΟΜΑΡΧΗΣ ΑΧΑΪΑΣ

Έχοντας υπόψη:

1. Το από 24.4.85 (ΦΕΚ181Δ/3.5.85) «Περί τρόπου καθορισμού ορίων οικισμών της χώρας μέχρι 2000 κατοίκους κατηγορίας αυτών και καθορισμού ορών και περιορισμών δόμησής τους».

2. Το από 14.2.87 Π.Δ. (ΦΕΚ 133Δ/25.2.87) που αφορά τροποποίηση των από 24.4.85 «Τρόπος καθορισμού ορίων οικισμών της χώρας μέχρι 2000 κατοίκους κατηγορίες αυτών και καθορισμός ορών και περιορισμών δόμησής τους» (ΦΕΚ 181/Δ΄) και από 20.8.55 «Πολεοδόμηση και επέκταση οικσιμών της χώρας μέχρι 2.000 κατοίκους και τροποποίηση του από 24.4.85 Π. Δ/τος ΦΕΚ 414/Δ΄».

3. .Τα πληθυσμιακά στοιχεία της τελευταίας απογραφής του Κράτους της ΕΣΥΕ.

4. Τη μελέτη σχεδιασμού ανοικτών πόλεων που εκπονήθηκε από ομάδα μελετητών που έκανε προτάσεις για την οριοθέτηση, κατηγοριοποίηση κ.λπ. των οικισμών του Ν.Αχαΐας σύμφωνα με τις προδιαγραφές του ΥΠ. ΧΩ.Δ.Ε.

5. Την υπ' αρ. 9/89 απόφαση του Κοιν. Συμβουλίου Τράπεζας.

6. Την υπ' αρ. Π.18/3/16.11.89 γνωμοδότηση του Συμβουλίου ΧΟΠ του Ν. Αχαΐας, αποφασίζουμε:

Ι. Την κατηγοριοποίηση του οικισμού Τράπεζας Παρ. Τράπεζας όπως παρακάτω:

- θέση στο χώρο: (Α3) Μη περιαστικός μη παραλιακός μη τουριστικός Τράπεζα Α2) Παραλιακός Παρ.Τράπεζας
-Βαθμός προστασίας: (Β3) Αδιάφορος.
- Δυναμικότητα: (Γ1) Δυναμικός Τράπεζα, (Γ2) Στάσιμος Παρ. Τράπεζας.
- Βαθμός διασποράς: (Δ1) Συνεκτικός Τράπεζα, (Δ2) Διάσπαρτος Παρ.Τράπεζας.
- Μέγεθος: (Ε2) Μεσαίος Τράπεζας, (Ε1) Μικρός Παρ. Τράπεζας.

2. Καθορίζουμε τα όρια των οικισμών Τράπεζας, Παρ. Τράπεζας όπως αυτά φαίνονται στα διαγράμματα των οικισμών σε κλ. 1:5000 που συνοδεύει την απόφαση που φέρει την σφραγίδα του ΣΧΟΠ.

3. Εντός των ορίων των οικισμών ισχύουν οι γενικοί όροι δόμησης που προβλέπονται από το Π.Δ. ΦΕΚ 181Δ/3.5.85 όπως τροποποιήθηκε με το από 14.2.87 Π.Δ. ΦΕΚ 133Δ/23.2.87. Και για τους οικισμούς Τράπεζας - αρτιότητα γηπέδου 600 μ2 για Παραλία Τράπεζας αρτιότητα γηπέδου 1000 μ2.

4. Κατά παρέκκλιση εντός των ορίων του οικισμού θεωρούνται άρτια τα οικόπεδα με όποιο εμβαδόν είχαν στις 3.5.86 ημέρα δημοσίευσης του από 24.4.85 Π.Δ/τος.

5. α) Πριν από οποιαδήποτε κατάτμηση οικοπέδων εντός των ορίων του οικισμού θα πρέπει να θεωρείται το σχετικό τοπογραφικό διάγραμμα από το Τμήμα Πολεοδομίας και Π.Ε. της Νομαρχίας ώστε να εξασφαλίζεται η συνέχεια των υπαρχόντων κοινόχρηστων χώρων και η δημιουργία νέων κοινόχρηστων χώρων σύμφωνα με τα οριζόμενα στις δ/ζεις της παρ.1 του άρθρου 6 του από 24.4.1985 Δ/τος όπως αυτό τροποποιήθηκε με το από 14.2.87 Π. Δ/γμα (ΦΕΚ 133Δ΄/23.2.87).

β) Να εξασφαλίζεται οπωσδήποτε η συνέχεια των υφισταμένων ή εγκεκριμένων δρόμων του οικισμού.

Κατά τα λοιπά ισχύουν τα οριζόμενα στο Δ/γμα της 24.4.85 (ΦΕΚ 181Δ΄/3.5.85) όπως τροποποιήθηκε με το από 14.2.87 Π.Δ.(ΦΕΚ 133Δ΄/23.2.87).

Η απόφαση αυτή να δημοσιευθεί στην Εφημερίδα της Κυβερνήσεως. Το διάγραμμα σε κλ. 1:5000 να αναρτηθεί στο Τ.Π. και Π.Ε. από 27.11.89 έως 11.12.89.

Πάτρα, 22 Νοεμβρίου 1989

Ο Νομάρχης
ΝΙΚΟΛΑΟΣ ΤΑΓΑΡΗΣ

* Αναδημοσίευση σύμφωνα με το άρθρο 41 του Ν. 1975/91.

Παραλία Τραπεζας

προς ΠΑΤΡΑΣ

ΕΘΝΙΚΟ ΤΥΠΟΓΡΑΦΕΙΟ
Για τεχνικούς λόγους στο σχεδιάγραμμα
έγινε σμίκρυνση κατά ποσοστό ...%

Πάτρα 16-11-89
Ο Γραμματέας

ΝΟΜΟΣ ΑΧΑΪΑΣ
Οικισμός : ΤΡΑΠΕΖΑ

ΥΠΟΜΝΗΜΑ

- Όριο ΟΤΑ
- Όριο οικισμού
- Οικόπεδα

Τράπεζα: Α: Συμβολή δρόμων επί του ορίου του εγκ. ρυμοτομικού σχεδίου • **Α,Β,Γ:** Ακολουθεί το πόδι του πρανούς του λόφου, όπου και η αρχή του δασυλλίου του Αγ. Κων/νου • **Γ:** Συμβολή δρόμων (όπου και η ιδιοκτησία κληρ. Αλεξ. Νικολόπουλου) • **Δ:** Δεξαμενή Αγ. Δημητρίου • **ΔΕ:** Επί του υπάρχοντος αγροτικού δρόμου προς τη θέση "πεύκο Στέφανου Δενδρινόπουλου". **Ε:** "Πεύκος Στεφάνου Δενδρινόπουλου" • **Ε.Ζ:** Ακολουθεί την απονερία (υδροκρίτη) της θέσης αυτής μέχρι το ρέμμα Μασσαίρα λογκάδι • **Ζ:** Τομή της ΕΖ με την ανατολική όχθη του ρέμματος Μασσαίρα λογκάδι πλησίον παλαιού δρόμου Διακοπτού-Κερυνταίας • **ΖΗ:** Ανατολική όχθη (κι' στο υψηλό σημείο αυτού) ρέμματος "Μασσαίρα λογκάδι" • **Η:** Τομή της ΖΗ με τον υπάρχοντα κοινοτικό δρόμο • **ΗΘ:** δρόμος • **Θ Ι Α:** Όριο σχεδίου • **Θ:** Συμβολή του υπάρχοντος κοινοτικού δρόμου με όριο εγκεκριμένου ρυμοτομικού σχεδίου.

38

Υπουργείο Χωροταξίας, Οικισμού και Περιβάλλοντος
Διεύθυνση Χωροταξίας

Αριθ. ΧΟΙΚ 8595 (3)

* Κατηγοριοποίηση και καθορισμός ορίων οικισμού Διακοπτο, Καλυβίτης, Κερνίτσα, Λόφος Κοινότητα Διακοπτου Επαρχίας Αιγιαλείας, Ν. Αχαΐας (* Αναδημοσίευση*).

Ο ΝΟΜΑΡΧΗΣ ΑΧΑΪΑΣ

Έχοντας υπ' όψη:

1. Το από 24.4.85 (ΦΕΚ 181Δ'/3.5.85) «Περί τρόπου καθορισμού ορίων οικισμών της χώρας μέχρι 2000 κατοίκους, κατηγορίας αυτών και καθορισμού όρων και περιορισμών δόμησής τους».

2. Το από 14.2.87 (ΦΕΚ 133Δ'/23.2.87) που αφορά τροποποίηση, των από 24.4.85 «Τρόπος καθορισμού ορίων οικισμών της χώρας μέχρι 2.000 κατοίκους κατηγορίες αυτών και καθορισμός όρων και περιορισμών δόμησής τους» (ΦΕΚ181/Δ')και από 20.8.85 «πολεοδόμηση και επέκταση οικισμών της χώρας μέχρι 2.000 κατοίκους και τροποποίηση του από 24.4.85 Π.Δ/τος ΦΕΚ 414/Δ'».

3. Τα πληθυσμιακά στοιχεία της τελευταίας απογραφής του Κράτους της ΕΣΥΕ.

4. Τη μελέτη σχεδιασμού ανοικτών πόλεων που εκπονήθηκε από ομάδα μελετητών που έκανε προτάσεις για την οριοθέτηση, κατηγοριοποίηση κ.λπ. των οικισμών του Ν. Αχαΐας σύμφωνα με τις προδιαγραφές του ΥΠΕ.ΧΩ.Δ.Ε.

5. Την υπ' αριθμ. 14/85 απόφαση Κοινοτικού Συμβουλίου Διακοπτού.

6. Την υπ' αριθμ. Π917/23.6.89 γνωμοδότηση του Συμβουλίου ΧΟΠ του Ν. Αχαΐας, αποφασίζουμε:

1. Την κατηγοριοποίηση των οικισμών Διακοπτό, Καλυβίτης, Κερνίτσα, Λόφος όπως παρακάτω:

- θέση στο χώρο: (Α3) Μη περιαστικοί, μη παραλιακοί, μη τουριστικοί Καλυβίτης, Κερνίτσα, Λόφος
(Α2) Παραλιακός, Τουριστικός Διακοπτό.
- Βαθμός προστασίας: (Β3) Αδιάφοροι
- Δυναμικότητα (Γ1) Δυναμικός Διακοπτό
(Γ2) Στάσιμοι, Κερνίτσα Λόφος
(Γ3) Φθίνων Καλυβίτης
- Βαθμός διασποράς: (Δ1) Συνεκτικοί , .
- Μέγεθος: (Ε1) Μικροί Καλυβίτης, Κερνίτσα, Λόφος
(Ε3) Μεγάλος Διακοπτό.

2. Καθορίζουμε τα όρια των οικισμών Διακοπτό, Καλυβίτης, Κερνίτσα, Λόφος, όπως αυτά φαίνονται στο διάγραμμα του οικισμού σε κλίμακα 1:5.000 που συνοδεύει την απόφαση που φέρει την σφραγίδα του ΣΧΟΠ.

3. Εντός των ορίων των οικισμών ισχύουν οι γενικοί όροι δόμησης που προβλέπονται από το Π.Δ. ΦΕΚ 181Δ/3.5.85 όπως τροποποιήθηκε με το 14.2.87 Π.Δ. ΦΕΚ 133Δ/23.2.87. Για τους οικισμούς Καλυβίτης Κερνίτσα Λόφος, αρτιότητα γηπέδου 700 τ.μ. για το Διακοπτό αρτιότητα γηπέδου 1.000 τ.μ.

4. Κατά παρέκκλιση εντός των ορίων του οικισμού θεωρούνται άρτια τα οικόπεδα με όποιο εμβαδόν είχαν στις 3.5.85 ημέρα δημοσίευσης του από 24.4.85 Π.Δ/τος.

5. α) Πριν από οποιαδήποτε κατάτμιση οικοπέδων εντός των ορίων του οικισμού θα πρέπει να θεωρείται το σχετικό τοπογραφικό διάγραμμα από το Τμήμα Πολεοδομίας και Π.Ε. της Νομαρχίας ώστε να εξασφαλίζεται η συνέχεια των υπαρχόντων κοινόχρηστων χώρων και η δημιουργία νέων κοινόχρηστων χώρων σύμφωνα με τα οριζόμενα στις διατάξεις της παρ. 1 του άρθρου 6 του από 24.4.1985 Δ/τος όπως αυτό τροποποιήθηκε με το από 14.2.87 Π.Δ/γμα (ΦΕΚ 133Δ'/23-2-87).

β) Να εξασφαλίζεται οπωσδήποτε η συνέχεια των υφισταμένων ή εγκεκριμένων δρόμων του οικισμού.

Να εξασφαλίζεται οπωσδήποτε η μη ένταξη σε αρχαιολογικές περιοχές με τη χορήγηση βεβαιώσεων από την αντίστοιχη υπηρεσία ιδιοκτησιών στις οποίες πρόκειται να γίνουν οικοδομικές εργασίες και βρίσκονται στους οικισμούς Κερνίτσα Καλυβίτης, Λόφος.

Κατά τα λοιπά ισχύουν τα οριζόμενα στο Δ/γμα της 24.4.85 (ΦΕΚ 181Δ'/3.5.85) όπως τροποποιήθηκε με το 14.2.87 Π.Δ..

Τα διαγράμματα σε κλ. 1:5000 θα αναρτηθούν στο Τ.Π. και Π.Ε. Πάτρας από 5.8.89 έως 20.8.89.


Η απόφαση αυτή να δημοσιευτεί στην Εφημερίδα της Κυβερνήσεως.


Πάτρα, 26 Ιουλίου 1989

Ο Νομαρχών Δ/ντής

ΣΤΕΦΑΝΟΣ ΦΑΡΔΕΛΑΣ

* Αναδημοσίευση σύμφωνα με το άρθρο 41 του Ν. 1975/91.

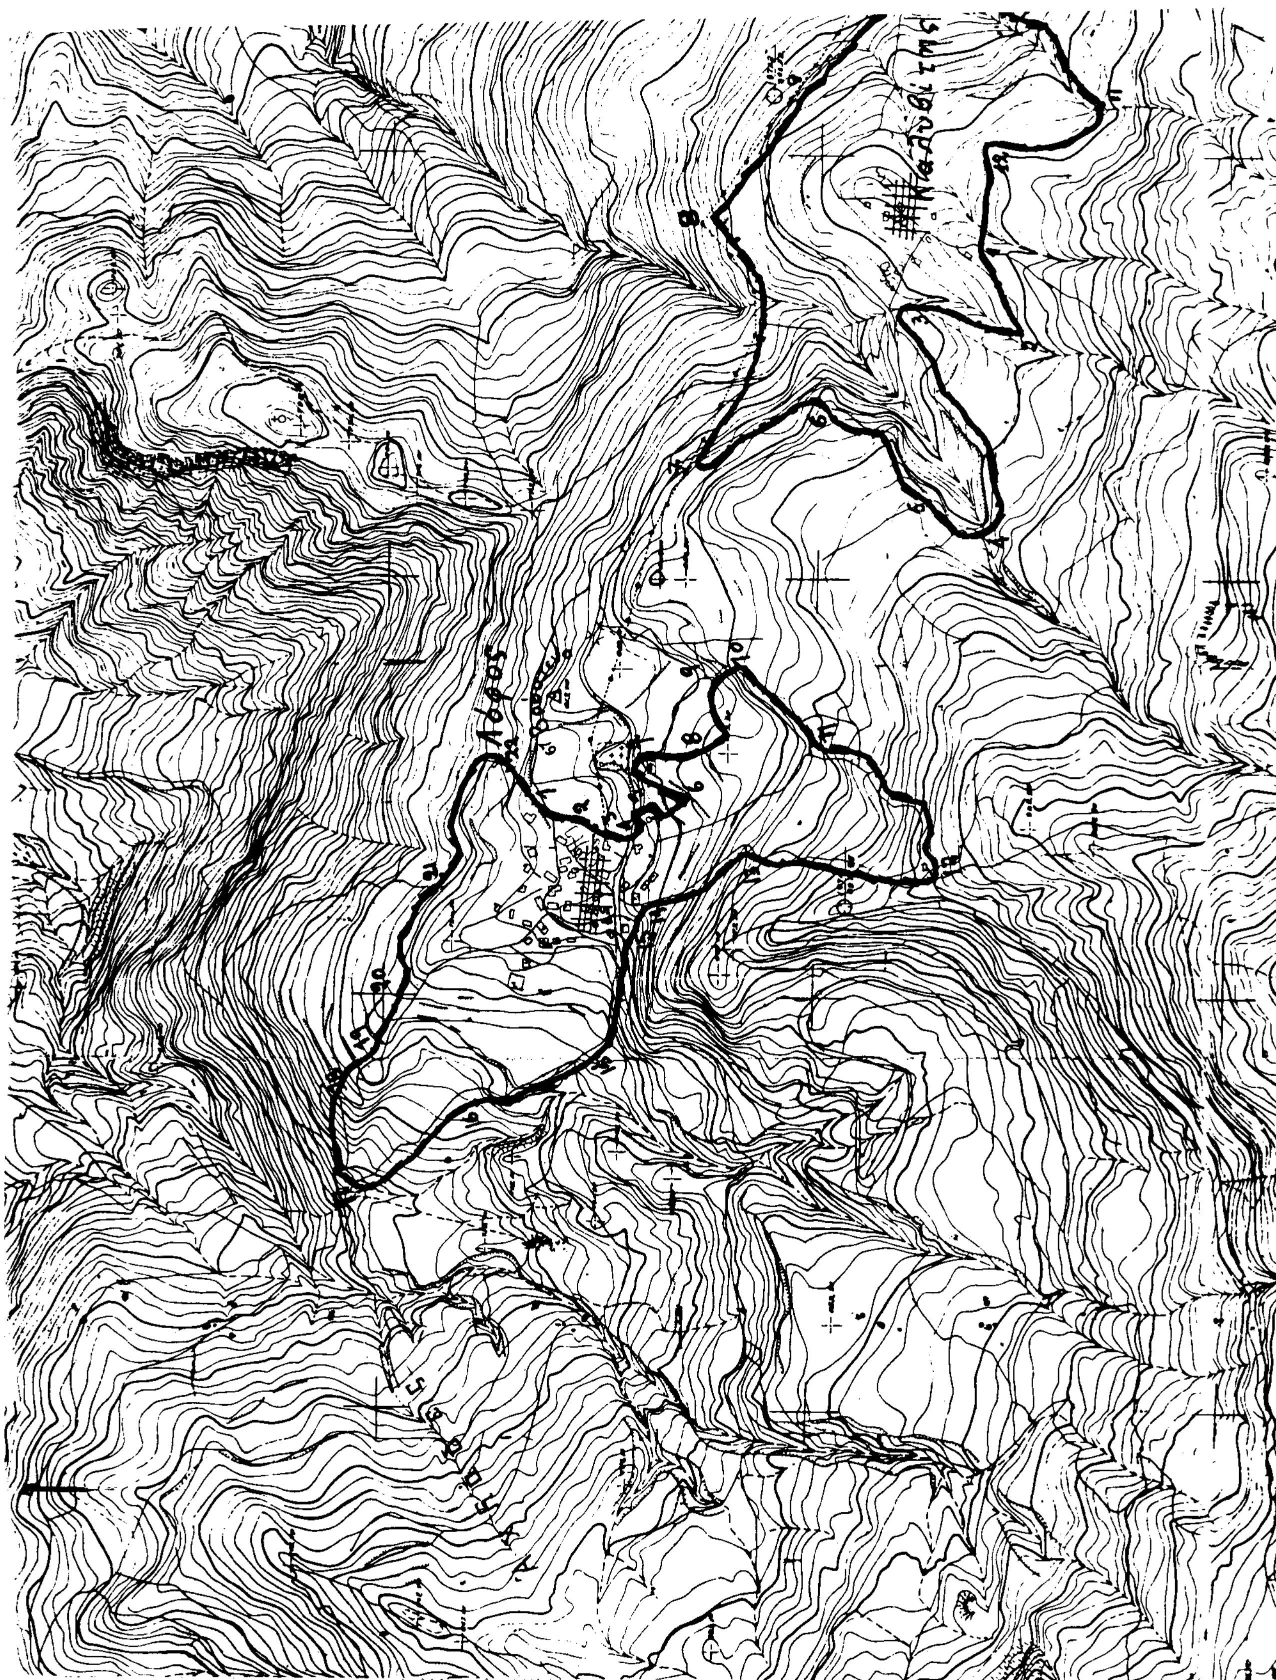

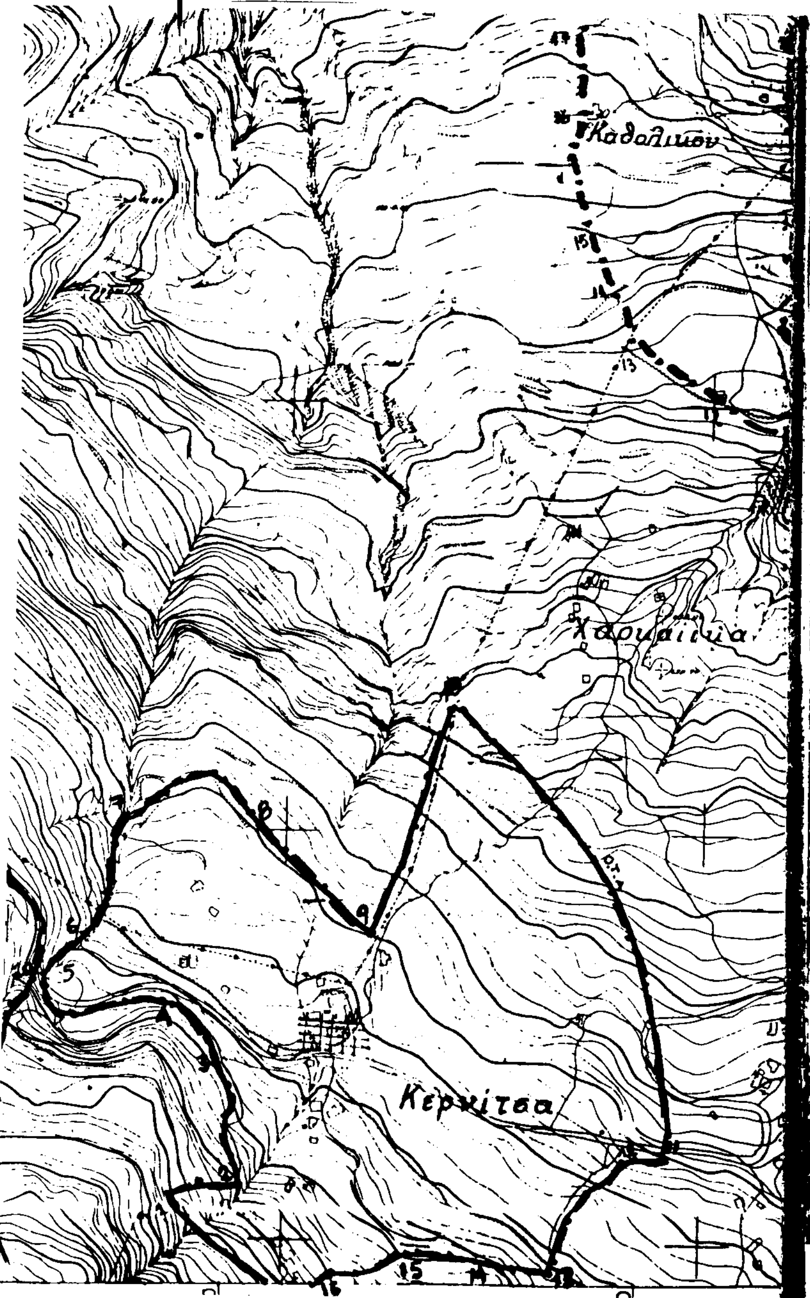

ΛΟΦΟΣ: **1...5**: Ε.Γ.Κ. (ΕΞΩΤ. ΓΩΝΙΑ ΚΤ ΣΜΑΙΟΣ) • **6** ΑΝΑΒΑΘΜΟΣ • **7** Ε.Γ.Κ. • **6** ΑΝΑΒΑΘΜΟΣ • **8-9**: ΕΦΑΠΤΟΜΕΝΗ ΣΤΟ ΚΥΚΛΟ 100 Μ ΑΠΟ ΝΕΚΡΟΤΑΦΕΙΟ • **9** ΤΟΜΗ ΜΟΝΟΠΑΤΙΟΥ ΣΤΟ ΚΥΚΛΟ 100 Μ ΑΠΟ ΝΕΚΡΟΤΑΦΕΙΟ • **9-10**: ΜΟΝΟΠΑΤΙ • **10** ΤΟΜΗ ΤΟΥ ΜΟΝΟΠΑΤΙΟΥ ΣΤΟΝ ΑΝΑΒΑΘΜΟ • **10-11**: ΜΟΝΟΠΑΤΙ • **11** ΔΙΑΣΤΑΥΡΩΣΗ ΜΟΝΟΠΑΤΙΩΝ • **11-12** ΜΟΝΟΠΑΤΙ • **12**: Ε.Γ.Κ. **12-13-14** ΜΟΝΟΠΑΤΙ • **14-15**: Ε.Γ.Κ. • **15-16-17** ΜΟΝΟΠΑΤΙ • **17** ΔΙΑΣΤΑΥΡΩΣΗ ΜΟΝΟΠΑΤΙΩΝ **17-18** ΜΟΝΟΠΑΤΙ • **18** ΔΙΑΣΤΑΥΡΩΣΗ ΜΟΝΟΠΑΤΙΩΝ • **18-19** ΜΟΝΟΠΑΤΙ • **19** ΔΙΑΣΤΑΥΡΩΣΗ ΜΟΝΟΠΑΤΙΩΝ • **19-20**: ΑΝΑΒΑΘΜΟΣ • **20-21** ΕΥΘΕΙΑ ΠΟΥ ΕΝΩΝΕΙ ΑΝΑΒΑΘΜΟ ΚΑΙ ΣΤΡΟΦΗ ΜΟΝΟΠΑΤΙΟΥ • **21-22** ΜΟΝΟΠΑΤΙ.

ΚΑΛΥΒΙΤΗΣ: **1** Ε.Γ.Κ. • **1-2** ΡΟΥΨΗΣ • **2-3** ΑΠΟΡΡΟΗ • **3**: Ε.Γ.Κ. • **3-4** ΜΟΝΟΠΑΤΙ • **4** ΤΟΜΗ ΜΟΝΟΠΑΤΙΟΥ ΣΤΟΝ ΑΝΑΒΑΘΜΟ • **4-5** ΜΟΝΟΠΑΤΙ • **5** ΑΡΧΗ ΑΝΑΒΑΘΜΟΥ • **5-6** ΑΝΑΒΑΘΜΟΣ • **6**: ΤΕΛΟΣ ΑΝΑΒΑΘΜΟΥ • **6-7**: ΜΟΝΟΠΑΤΙ • **7**: ΤΟΜΗ ΜΟΝΟΠΑΤΙΟΥ ΣΤΟ ΔΙΚΤΥΟ ΔΕΗ • **7-8-9** ΔΙΚΤΥΟ ΔΕΗ • **9**: ΣΗΜΕΙΟ ΕΠΑΦΗΣ ΔΙΚΤΥΟΥ ΣΤΟΝ ΚΟΙΝΟΤΙΚΟ ΔΡΟΜΟ • **9-10** ΚΟΙΝΟΤΙΚΟΣ • **10** ΤΟΜΗ ΚΟΙΝΟΤΙΚΟΥ ΚΑΙ ΑΠΟΡΡΟΗΣ **10-11**: ΑΠΟΡΡΟΗ • **11** ΤΟΜΗ ΥΣΟΥΨΟΥΣ ΣΤΗΝ ΑΠΟΡΡΟΗ • **11-12** ΑΠΟΡΡΟΗ.

Καθολικό (•••) 1: Ε.Γ.Κ. • 1 2: ΑΝΑΒΑΘΜΟΣ • **13** ΣΗΜΕΙΟ ΤΟΜΗΣ ΑΝΑΒΑΘΜΟΥ ΣΤΟ ΔΙΚΤΥΟ ΔΕΗ • **14-15**: ΑΝΑΒΑΘΜΟΣ • **16**: Ε.Γ.Κ. • **17** ΑΝΑΒΑΘΜΟΣ **17-18** ΑΠΟΡΡΟΗ • **18**: ΤΟΜΗ ΑΠΟΡΡΟΗΣ ΚΑΙ ΜΟΝΟΠΑΤΙΟΥ • **18-19**: ΜΟΝΟΠΑΤΙ **19**: ΔΙΑΣΤΑΥΡΩΣΗ ΔΥΟ ΜΟΝΟΠΑΤΙΩΝ • **19-20** ΜΟΝΟΠΑΤΙ • **20** ΤΕΛΟΣ ΜΟΝΟΠΑΤΙΟΥ •(•••)•

ΚΕΡΝΙΤΣΑ: **1...2**: Ε.Γ.Κ. • **2-3**: ΜΟΝΟΠΑΤΙ • **3**: ΔΙΑΣΤΑΥΡΩΣΗ ΜΟΝΟΠΑΤΙΩΝ • **3-4**: ΜΟΝΟΠΑΤΙ • **4**: ΔΙΑΣΤΑΥΡΩΣΗ ΜΟΝΟΠΑΤΙΩΝ ΜΕ ΚΟΙΝΟΤΙΚΟ • **4-5**: ΚΟΙΝΟΤΙΚΟΣ • **5**: ΤΟΜΗ ΑΠΟΡΡΟΗΣ ΣΤΟ ΚΟΙΝΟΤΙΚΟ • **5-6-7**: ΑΠΟΡΡΟΗ • **7**: ΣΗΜΕΙΟ ΕΠΑΦΗΣ ΑΡΧΗ ΑΝΑΒΑΘΜΟΥ ΣΤΗΝ ΑΠΟΡΡΟΗ • **7-8**: ΑΝΑΒΑΘΜΟΣ • **8**: ΤΕΛΟΣ ΑΝΑΒΑΘΜΟΥ • **8-9** ΥΣΟΥΨΗΣ • **9**: ΣΗΜΕΙΟ ΤΟΜΗΣ ΤΗΣ ΥΣΟΥΨΟΥΣ ΣΤΟ ΔΙΚΤΥΟ ΔΕΗ **9-10**: ΔΙΚΤΥΟ ΔΕΗ • **10**: ΣΗΜΕΙΟ ΤΟΜΗΣ ΔΙΚΤΥΟΥ ΔΕΗ ΜΕ ΟΡΙΟ Ο.Τ.Α. **10-11**: ΟΡΙΟ Ο.Τ.Α. • **11**: ΣΗΜΕΙΟ ΤΟΜΗΣ ΟΡΙΟΥ ΟΤΑ ΣΤΟ ΚΟΙΝΟΤΙΚΟ • **11-12** ΚΟΙΝΟΤΙΚΟΣ • **12** ΔΙΑΣΤΑΥΡΩΣΗ ΜΟΝΟΠΑΤΙΟΥ ΣΤΟ ΚΟΙΝΟΤΙΚΟ • **12-13**: ΜΟΝΟΠΑΤΙ • **13**: ΣΗΜΕΙΟ ΤΟΜΗΣ ΑΝΑΒΑΘΜΟΥ ΜΕ ΜΟΝΟΠΑΤΙ • **14**: ΑΝΑΒΑΘΜΟΣ • **15**: ΑΝΑΒΑΘΜΟΣ **16**: Ε.Γ.Κ.

ΣΥΜΒΟΥΛΙΟ ΧΩΡΟΤΑΞΙΑΣ ΟΙΚΙΣΜΟ
ΠΕΡΙΒΑΛΛΟΝΤΟΣ ΝΟΜΟΥ ΑΧΑΪΑΣ

Πρακτικό 9
Θέμα 7
Τό συμβούλιο άποφασίζει ὁμόφωνα ή κατά πλειοψηφία καί γνωμοδοτεῖ
υπέρ της έγκρισης σύμφωνα
με την εισήγηση

ΣΥΜΒΟΥΛΙΟ ΧΩΡΟΤΑΞΙΑΣ ΟΙΚΙΣΜΟΥ
ΠΕΡΙΒΑΛΛΟΝΤΟΣ ΝΟΜΟΥ ΑΧΑΪΑΣ
Τό διάγραμμα συνοδεύει τό Π 9/7 ἀπόσπασμα πρακτικοῦ τοῦ συμβουλίου.
Πάτρα 23.6.1989
Γραμματεύς

ΕΘΝΙΚΟ ΤΥΠΟΓΡΑΦΕΙΟ
Για τεχνικούς λόγους στο σχεδιάγραμμα έγινε σμίκρυνση κατά ποσοστό 55 %

ΑΠΟ ΤΟ ΕΘΝΙΚΟ ΤΥΠΟΓΡΑΦΕΙΟ